


計画概要図 S=free

通行止め期間
R3.1.12~R3.3.24

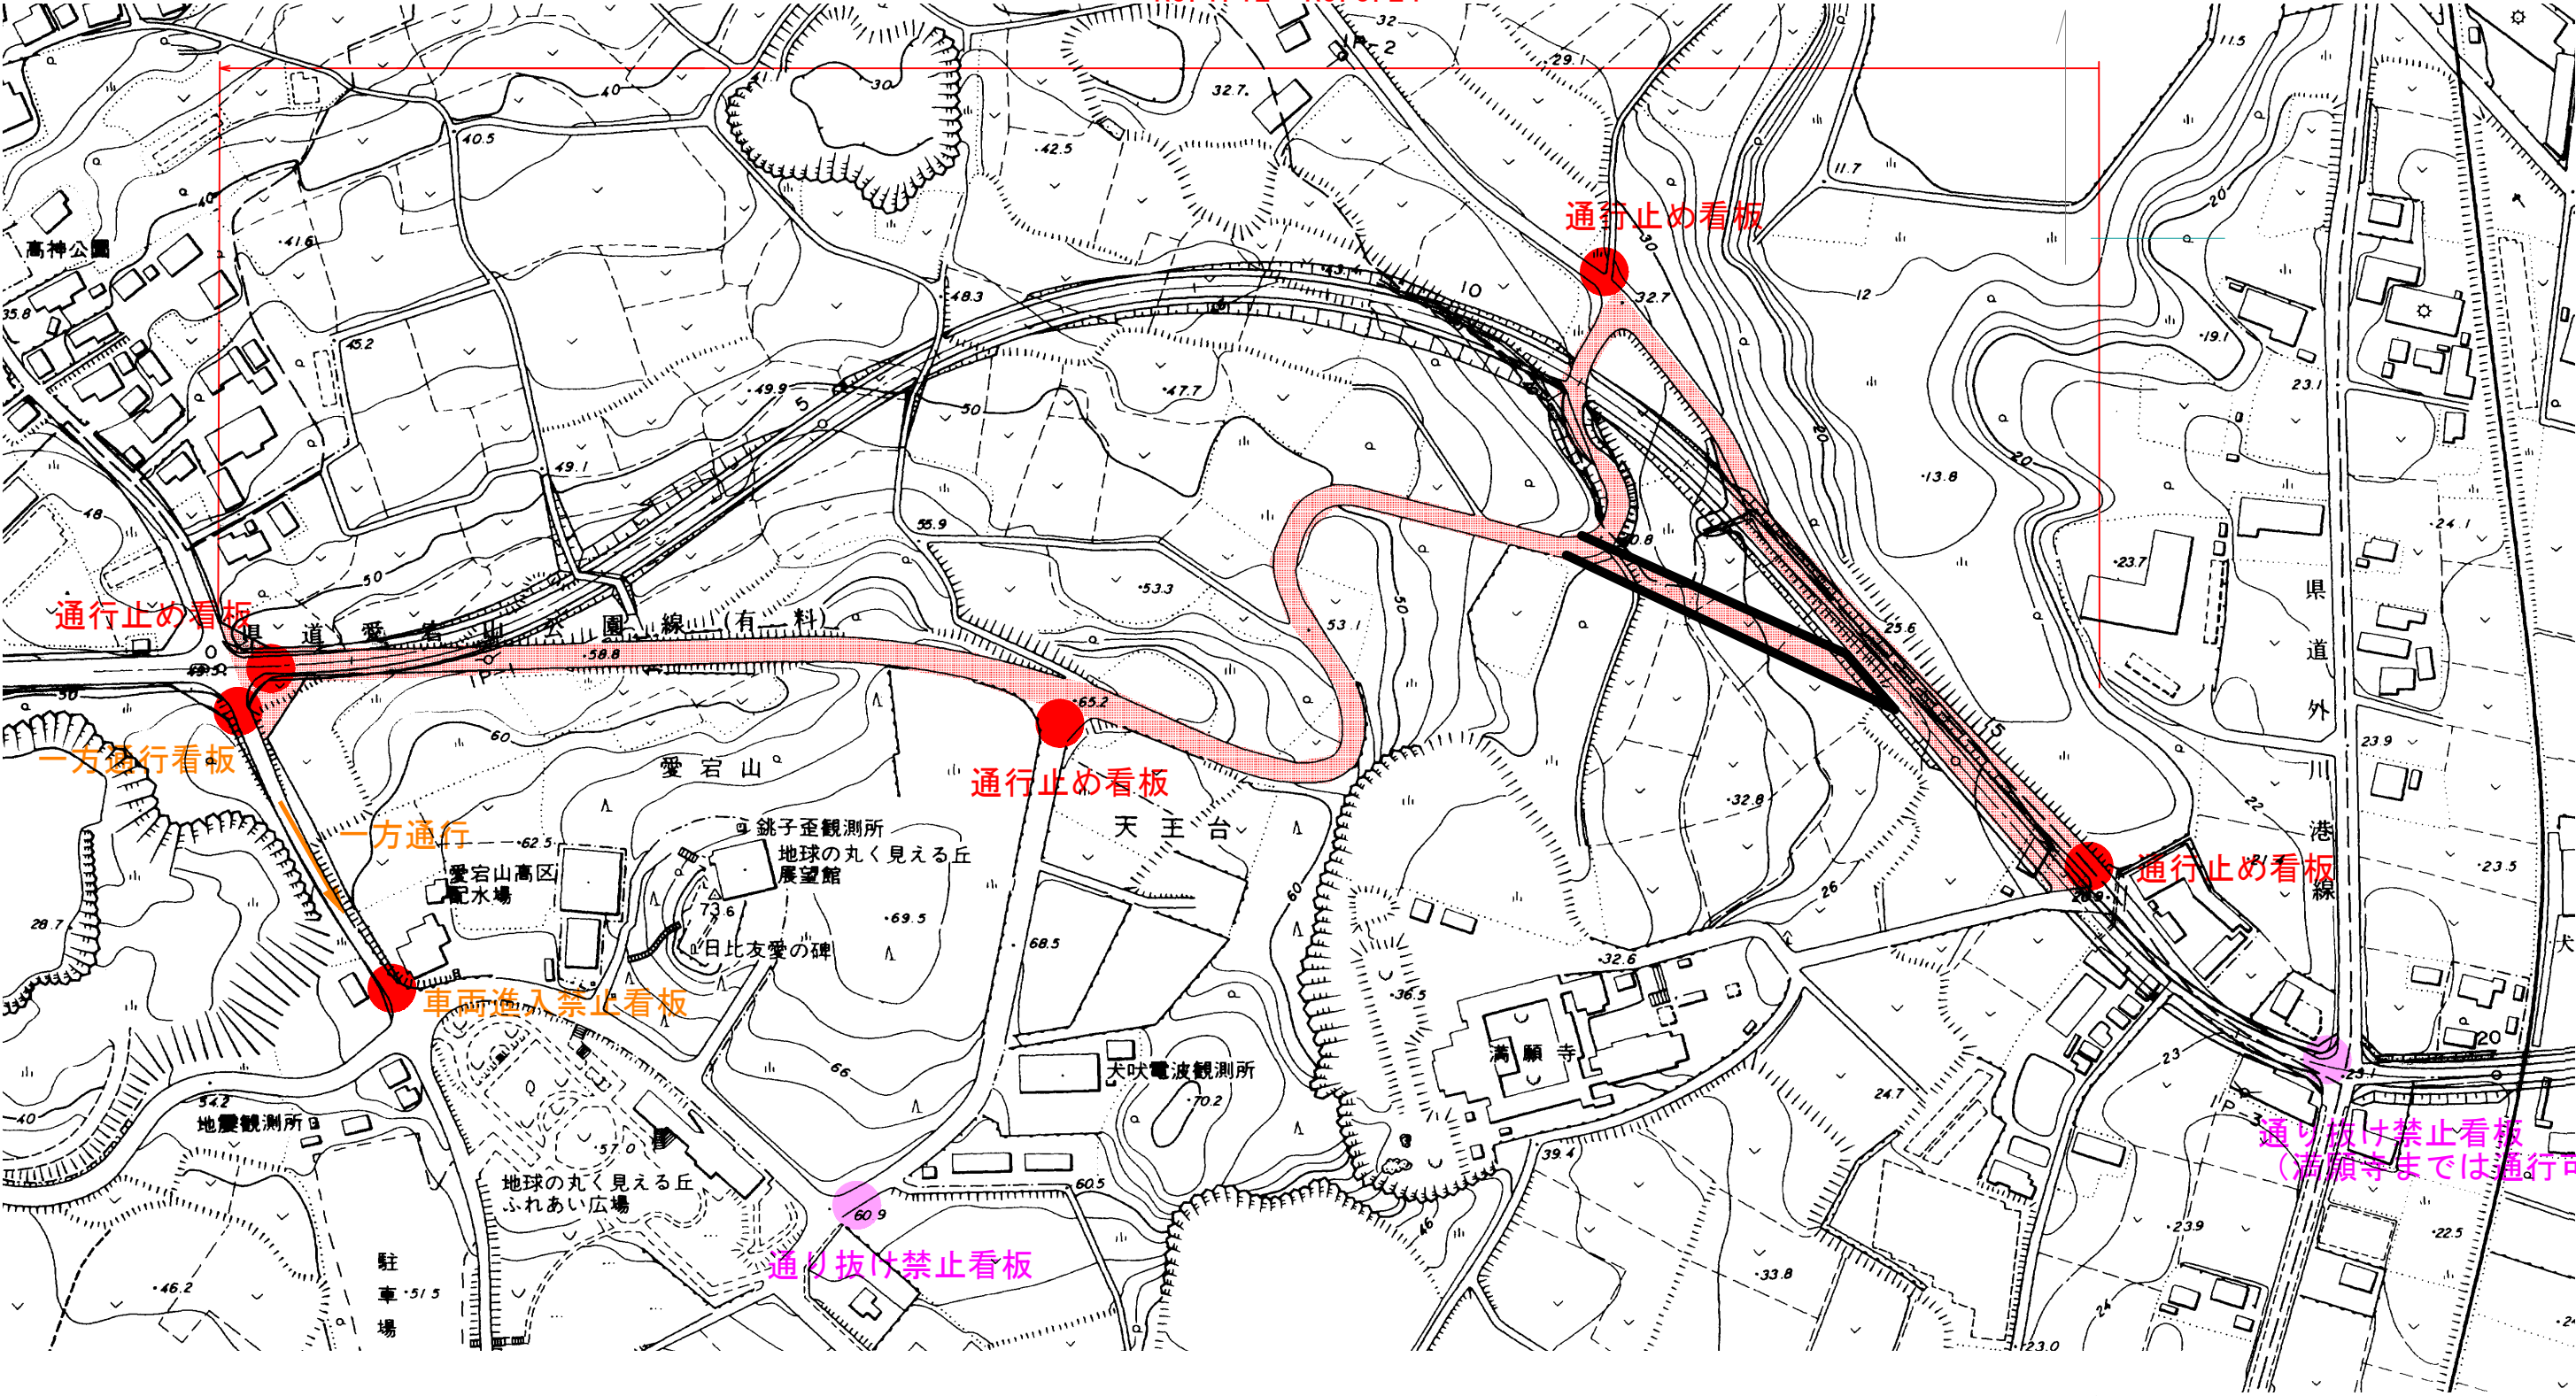

凡例

- 通行止め期間
- 規制看板設置箇所
- 予告看板設置箇所